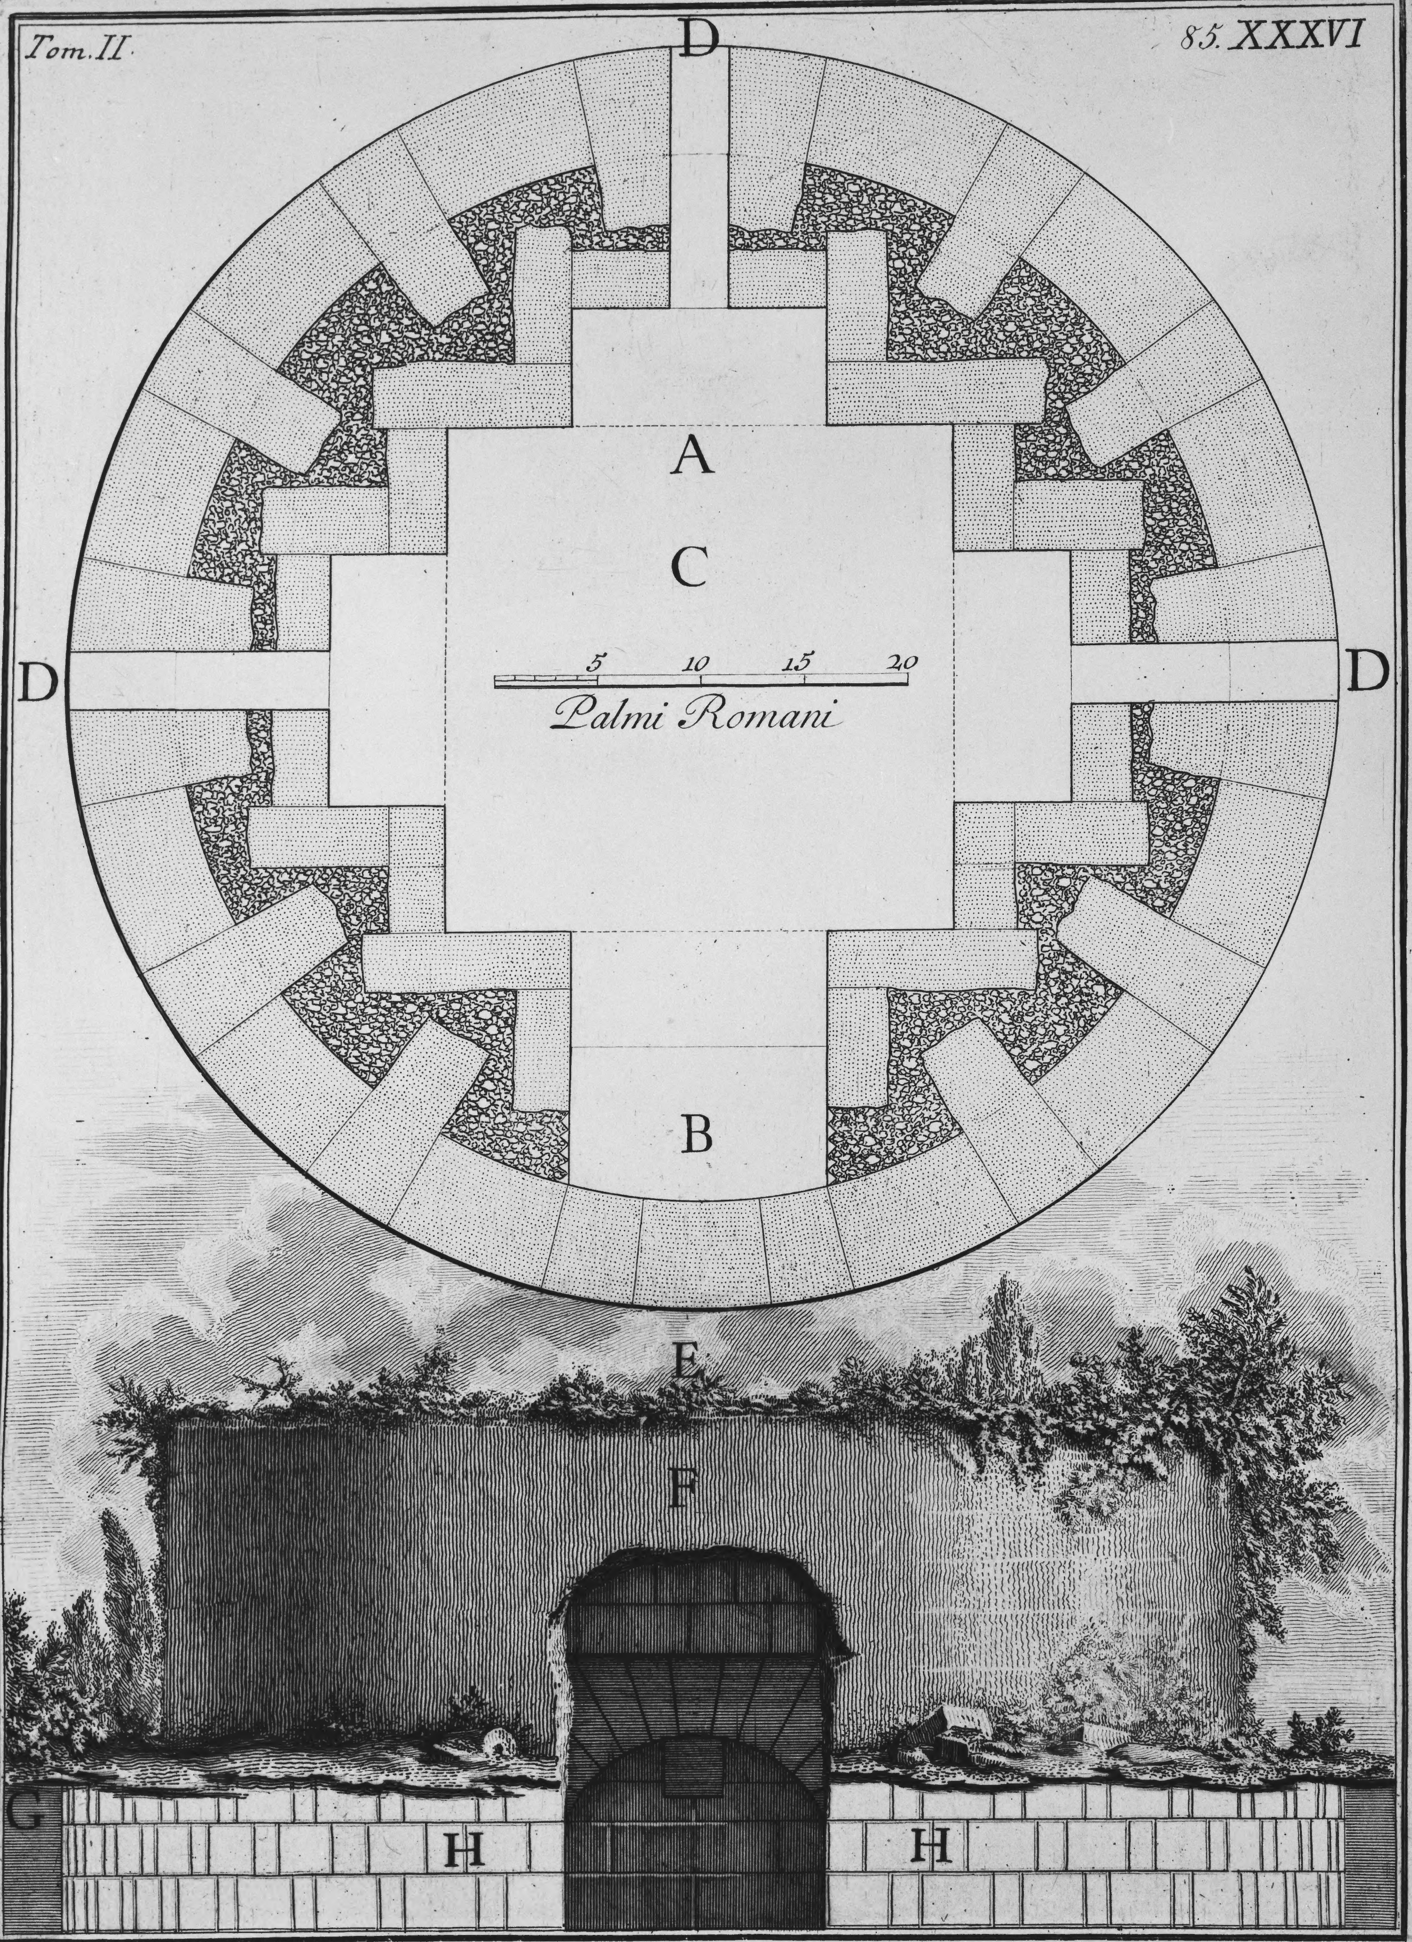

A Pianta d'un Sepolcro situato sull'antica Via Appia vicino alla Vigna Buonamici. B Ingresso oggi in parte rovinato. C Stanza quadrata con Nicchioni nei lati. D Finestre in parte interrate dalle Rovine. E Elevazione. F Masso fabbricato a Corsi di scaglie di Selce con Calce, è Pozzolana. G Piano presente della Campagna. H Travertini, i quali vestivano tutto l'esterno del Sepolcro, ora coperti dal terreno: poichè quelli, che restavano sopra terra, sono stati staccati dal Masso, ed asportati altrove.

Piranesi Archit. dis. et inc.